




بازسازی راه های دسترسی به چاه های شرق قزوین

چاه شماره ۱۴ و ۱۳ و ۱۶ و ۱۲ و ۲۲ و ۳۰ و ۳۱ و ۱۸

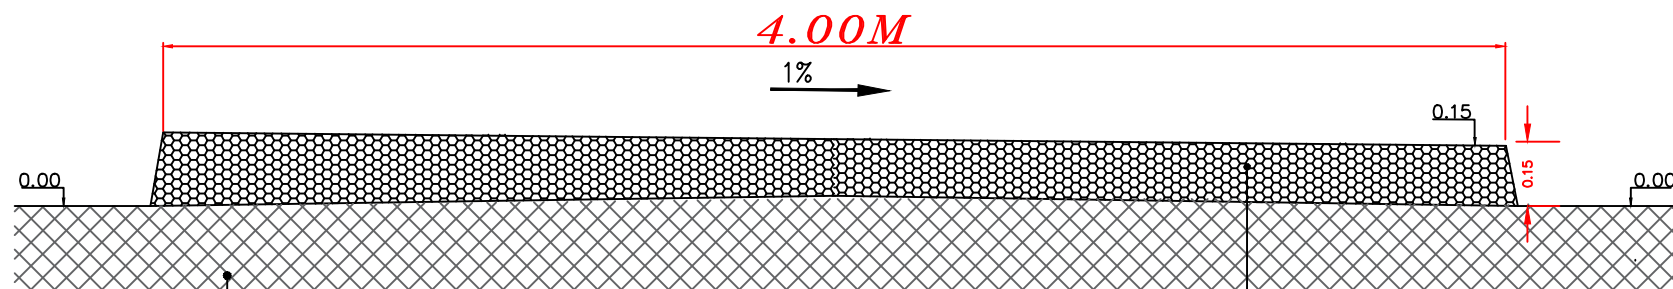

بستر یا خاک ریز مناسب به تراکم ۹۵ تا ۱۰۰ درصد (استاندارد آشتو)

لایه زیر اساس به ضخامت ۱۵ سانتیمتر به تراکم ۹۵-۱۰۰ درصد (استاندارد آشتو)

مقطع عرضی

جاده دسترسی	
کارفرما: مرکز آب و فاضلاب استان قزوین	
تاریخ: ۱۴۰۱	وحدت: آب
شهرستان قزوین بخش مرکزی	
توضیحات:	
مقیاس: ۱:۱۰۰	رسمی: ۱:۱۰۰
کنترل: ابراهیمی	طراحی: ابراهیمی
sheet 1/1	
نام: راه	
شرح: علامت و نشانه ها	نوع خطوط: لوله پیشنهادی
چاه	
چشمه	
مخزن زمینی موجود	
مخزن زمینی جدید	
مخزن هوایی موجود	
مخزن هوایی جدید	
اتاقک پمپاژ	
حوضچه	
شیر هوا	
شیر تخلیه	
شیر یکطرفه	
صافی	
کنتور حجمی	
عزل لایه بتنی	
نقب یا تونل	
رودخانه	
رود فصلی (جوی)	
پل	
کانال	
جاده آسفالت	
جاده خاکی	
راه مالرو	