



موضوع پروژه: راه مای دسترس چاه های شرق گردون

کارفرما: شرکت آب و فاضلاب استان کردین

تاریخ: ۱۴۰۱

شهرستان:

تصویب:

کنترل:

نقشه بردار:

طراحی:

rah dastred chah kape shargh/4010001

راهنما

شرح

مسیر خطوط لوله پیشنهادی

چاه

چشمه

مغزن زمینی موجود

مغزن زمینی جدید

مغزن هوایی موجود

مغزن هوایی جدید

اتاقک پمپاژ

حوضچه

شیر هوا

شیر تخلیه

شیر یکطرفه

صافی

کنتور حجمی

غلاف بتنی

نقب یا تونل

رودخانه

رود فصلی (جوی)


پل

کانال

جاده آسفالت

جاده خاکی

راه مالرو

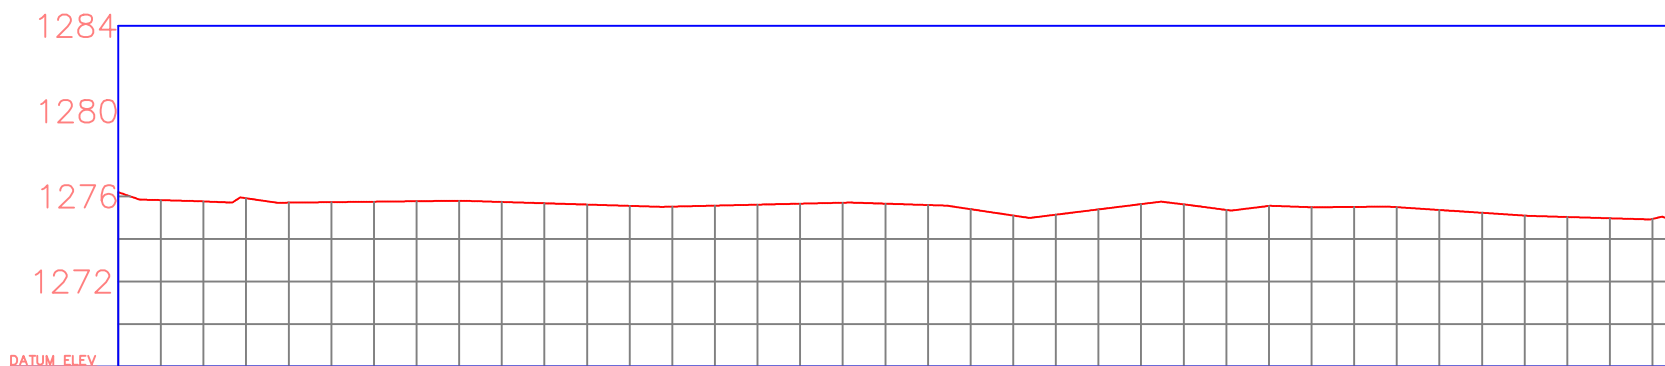

DATUM ELEV	1268.000	1276.19	1275.95	1275.80	1275.51	1275.65	1275.71	1275.57	1274.99	1275.75	1275.59	1275.33	1275.56	1275.49	1275.52	1275.08	
ارتفاع زمین (میلیمتر) (GROUND ELEVATION)	1268.000	1276.19	1275.95	1275.80	1275.51	1275.65	1275.71	1275.57	1274.99	1275.75	1275.59	1275.33	1275.56	1275.49	1275.52	1275.08	
فاصله از مبدا (DISTANCE FROM ORIGIN (M))	0+000.00	0+057.24	0+103.68	0+150.12	0+196.56	0+243.00	0+289.44	0+335.88	0+427.68	0+488.38	0+555.78	0+622.22	0+690.02	0+750.79	0+805.03	0+862.27	
ایستگاه (STATION NO)		2		3	4	5	6	7	8	9	10	11	12	13	14	15	
فاصله از ایستگاه قبل (STATION K+METR)	0+000	57.24	103.68	150.12	196.56	243.00	289.44	335.88	382.32	428.76	475.20	521.64	568.08	614.52	660.96	707.40	753.84
PIPE TYPE & working pressure																	
نوع لوله و فشار (HYDRAULIC SPECIFICATIONS)																	
توضیحات و سایر نکات																	

