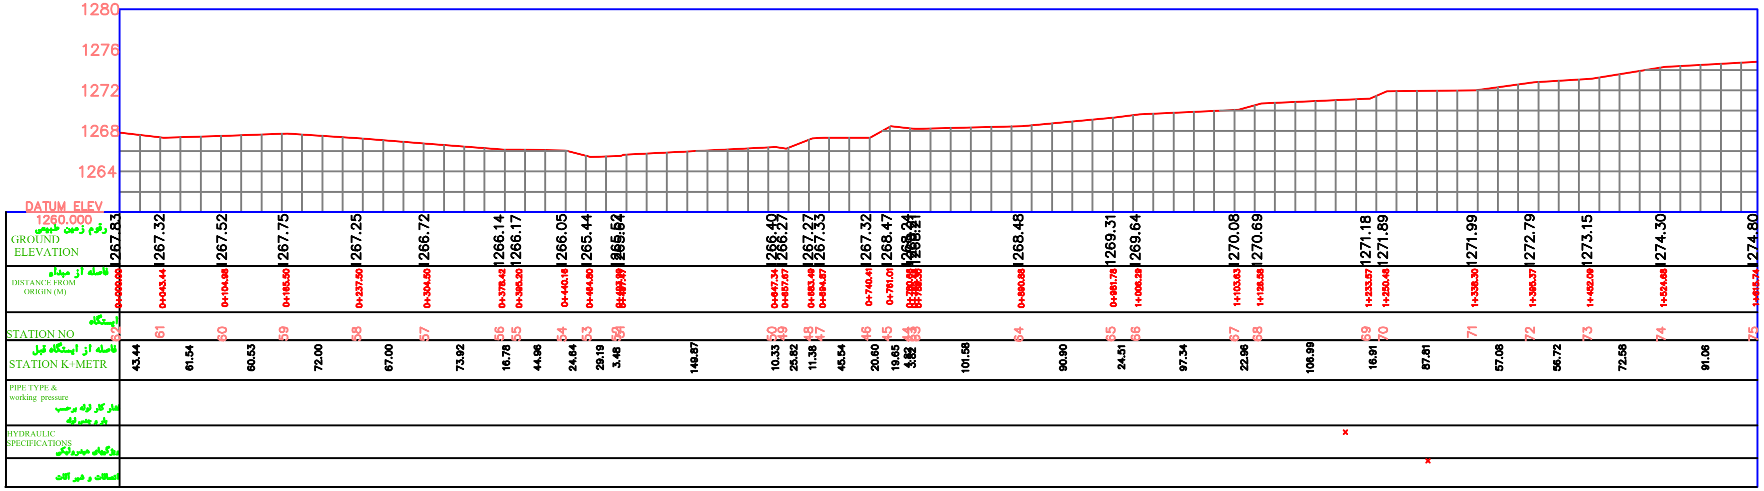

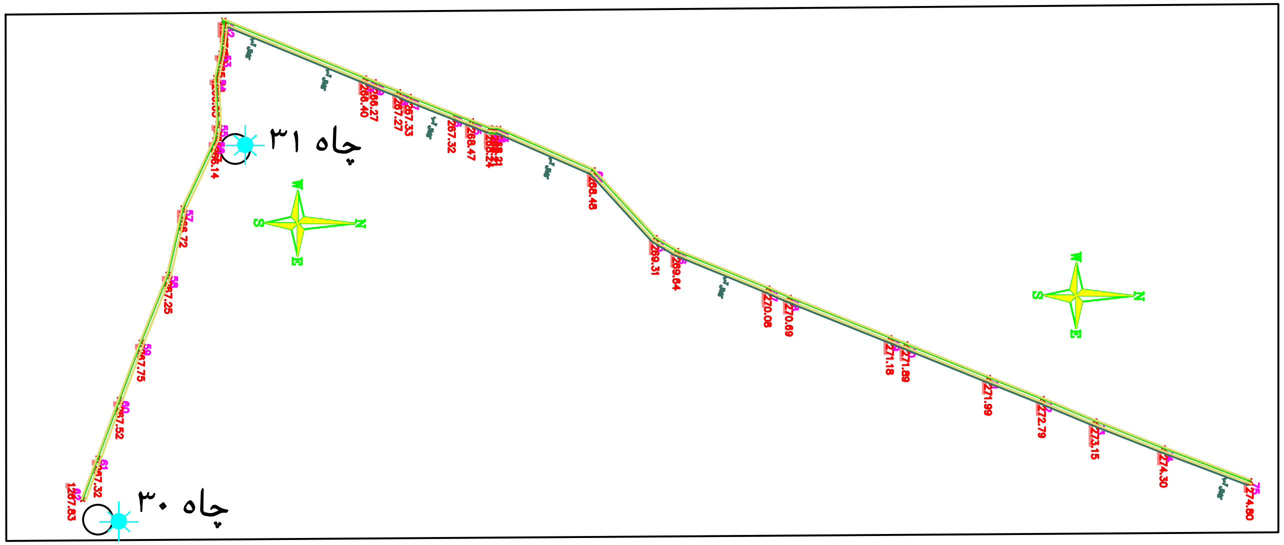
چاه ۳۱
چاه ۳۰
W
S
N
E
W
S
N
E
1267.83
1267.32
1267.52
1267.75
1267.25
1266.72
1266.14
1266.40
1266.27
1267.27
1267.33
1267.32
1268.47
1268.48
1269.31
1269.64
1270.08
1270.69
1271.18
1271.89
1271.99
1272.79
1273.15
1274.30
1274.80
75

وزارت نیرو

موضوع پروژه :	راه دسترسی چاه های شرق قزوین
کارفرما:شرکت آب و فاضلاب استان قزوین	
رشته :آب	تاریخ ۱۴۰۱
شهرستان:	بخش:
تصویب	رمضانی
کنترل	ابراهیمی
نقشه بردار	شهبازی
طراحی	

rah dastresi chah haye shargh14010501

راهـــــنما	LEGEND
شرح	علائم ونشانه ها
مسیر خطوط لوله‌پیشنهادی	╱
چاه	✳
چشمه	●
مخزن زمینی‌موجود	■
مخزن زمینی‌جدید	🟥
مخزن هوایی‌موجود	▮
مخزن هوایی جدید	▮
اتاقک پمپاز	⌂
حوضچه	■
شیر هوا	⊥
شیر تخلیه	⊥
شیر یکطرفه	▶
صافی	▼
کنتور حجمی	●
غــــــلاف بتنی	▨
نقب یا تونل	▭
رودخانه	〰
رود فصلی (جوی)	〰
پل	═
کانال	🟦
جاده آسفالت	═
جاده خاکی	╌
راه مالرو	━