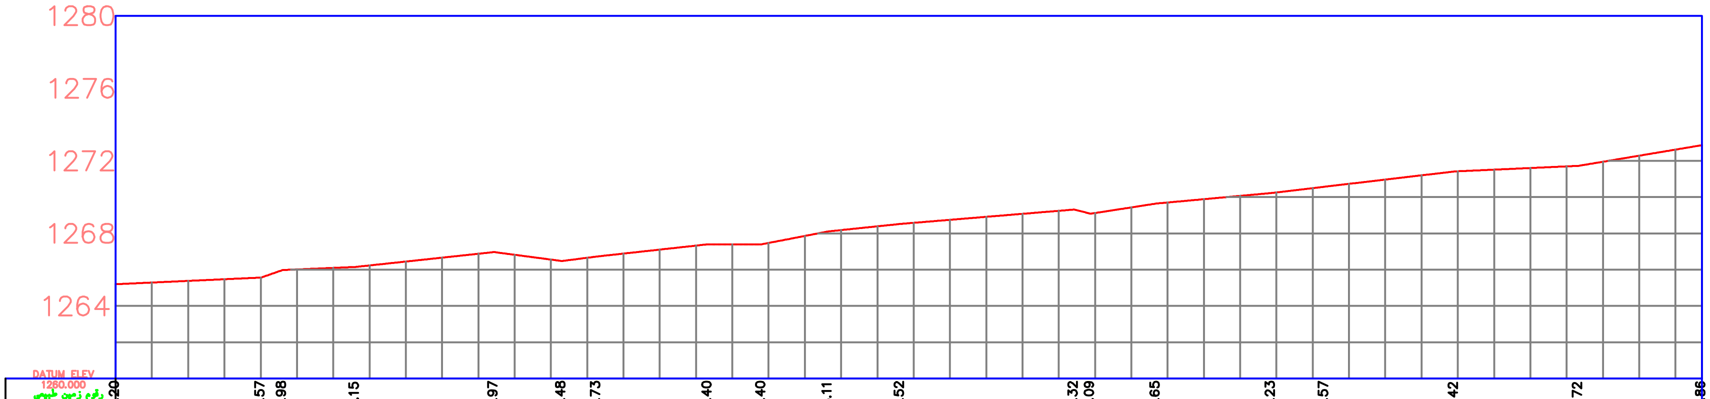

رقوم زمین طبیعی GROUND ELEVATION	1265.20		1265.57		1265.98		1266.15		1266.97		1266.48		1266.73		1267.40		1267.40		1268.11
فاصله از مبداء DISTANCE FROM ORIGIN (M)	0+000.00		0+080.28		0+092.09		0+132.19		0+208.68		0+246.07		0+265.32		0+326.65		0+356.29		0+392.81
ایستگاه STATION NO	101		1		2		3		4		5		6		7		8		9
فاصله از ایستگاه قبل STATION K+METR		80.28		11.81		40.10		76.49		37.39		19.25		61.32		29.65		36.52	
PIPE TYPE & working pressure فشار کار لوله برحسب بار و جنس لوله																			
HYDRAULIC SPECIFICATIONS ویژگیهای هیدرولیکی																			
اتصالات و شیر آلات																			

رقوم زمین طبیعی GROUND ELEVATION		1268.52		1269.32		1269.09		1269.65		1270.23		1270.57		1271.42		1271.72		1272.86
فاصله از مبداء DISTANCE FROM ORIGIN (M)		0+432.80		0+528.49		0+537.51		0+573.78		0+637.31		0+666.62		0+738.11		0+806.56		0+874.53
ایستگاه STATION NO		10		11		12		13		14		15		16		17		18
فاصله از ایستگاه قبل STATION K+METR	39.98		95.70		9.01		36.27		63.53		29.31		71.49		68.45		67.97	
PIPE TYPE & working pressure فشار کار لوله برحسب بار و جنس لوله																		
HYDRAULIC SPECIFICATIONS ویژگیهای هیدرولیکی																		
اتصالات و شیر آلات																		

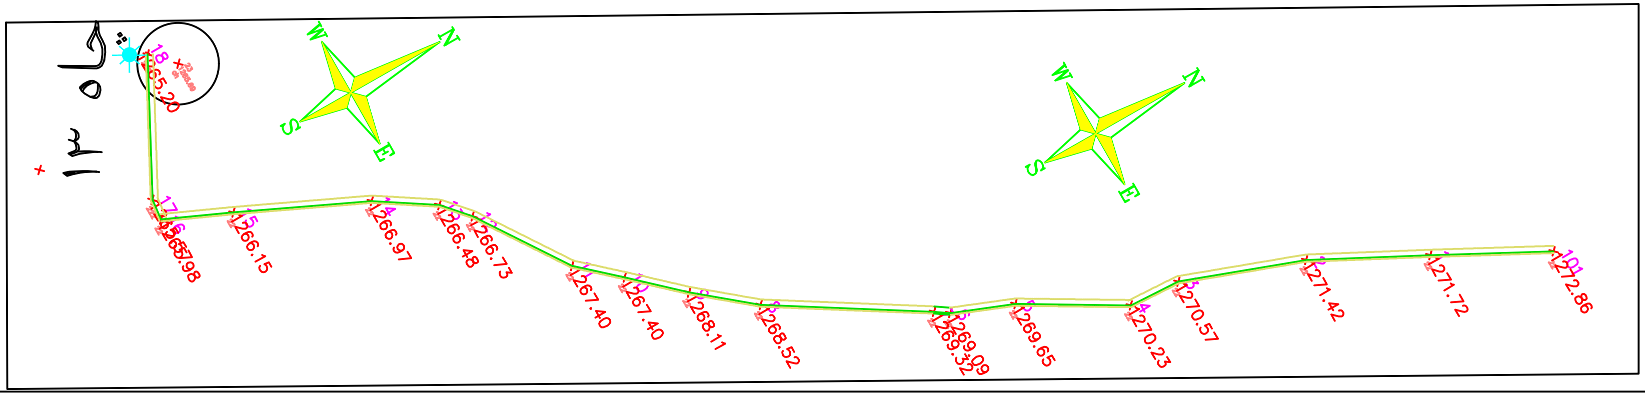
چاه ۱۳
W
N
S
E
18
1265.20
17
1265.57
1265.98
15
1266.15
14
1266.97
1266.48
13
1266.73
1267.40
1267.40
1268.11
1268.52
1269.09
1269.32
1269.65
1270.23
1270.57
1271.42
1271.72
101
1272.86
W
N
S
E

وزارت نیرو

موضوع پروژه : راه های دسترسی چاه های شرق قزوین	
کارفرما:شرکت آب و فاضلاب استان قزوین	
رشته :آب	تاریخ ۱۴۰۱
شهرستان:	بخش:
تصویب	رمضانی
کنترل	ابراهیمی
نقشه بردار	شهبازی
طراحی	

rah dastresi chah haye shargh14010601

راهـــــنما	LEGEND
شرح	علائم ونشانه ها
مسیر خطوط لوله‌پیشنهادی	―
چاه	✳
چشمه	●
مخزن زمینی‌موجود	
مخزن زمینی‌جدید	
مخزن هوایی‌موجود	
مخزن هوایی جدید	
اتاقک پمپاژ	
حوضچه	
شیر هوا	
شیر تخلیه	
شیر یکطرفه	
صافی	
کنتور حجمی	
غـــــلاف بتنی	
نقب یا تونل	
رودخانه	
رود فصلی (جوی)	
پل	
کانال	🟦
جاده آسفالت	═
جاده خاکی	╌
راه مالرو	━